


# SATELITEN EMPFANGSANLAGE DURCHMESSER 80cm - ASTRA (JE EINZELOBJEKT)


ST 1

ST 2

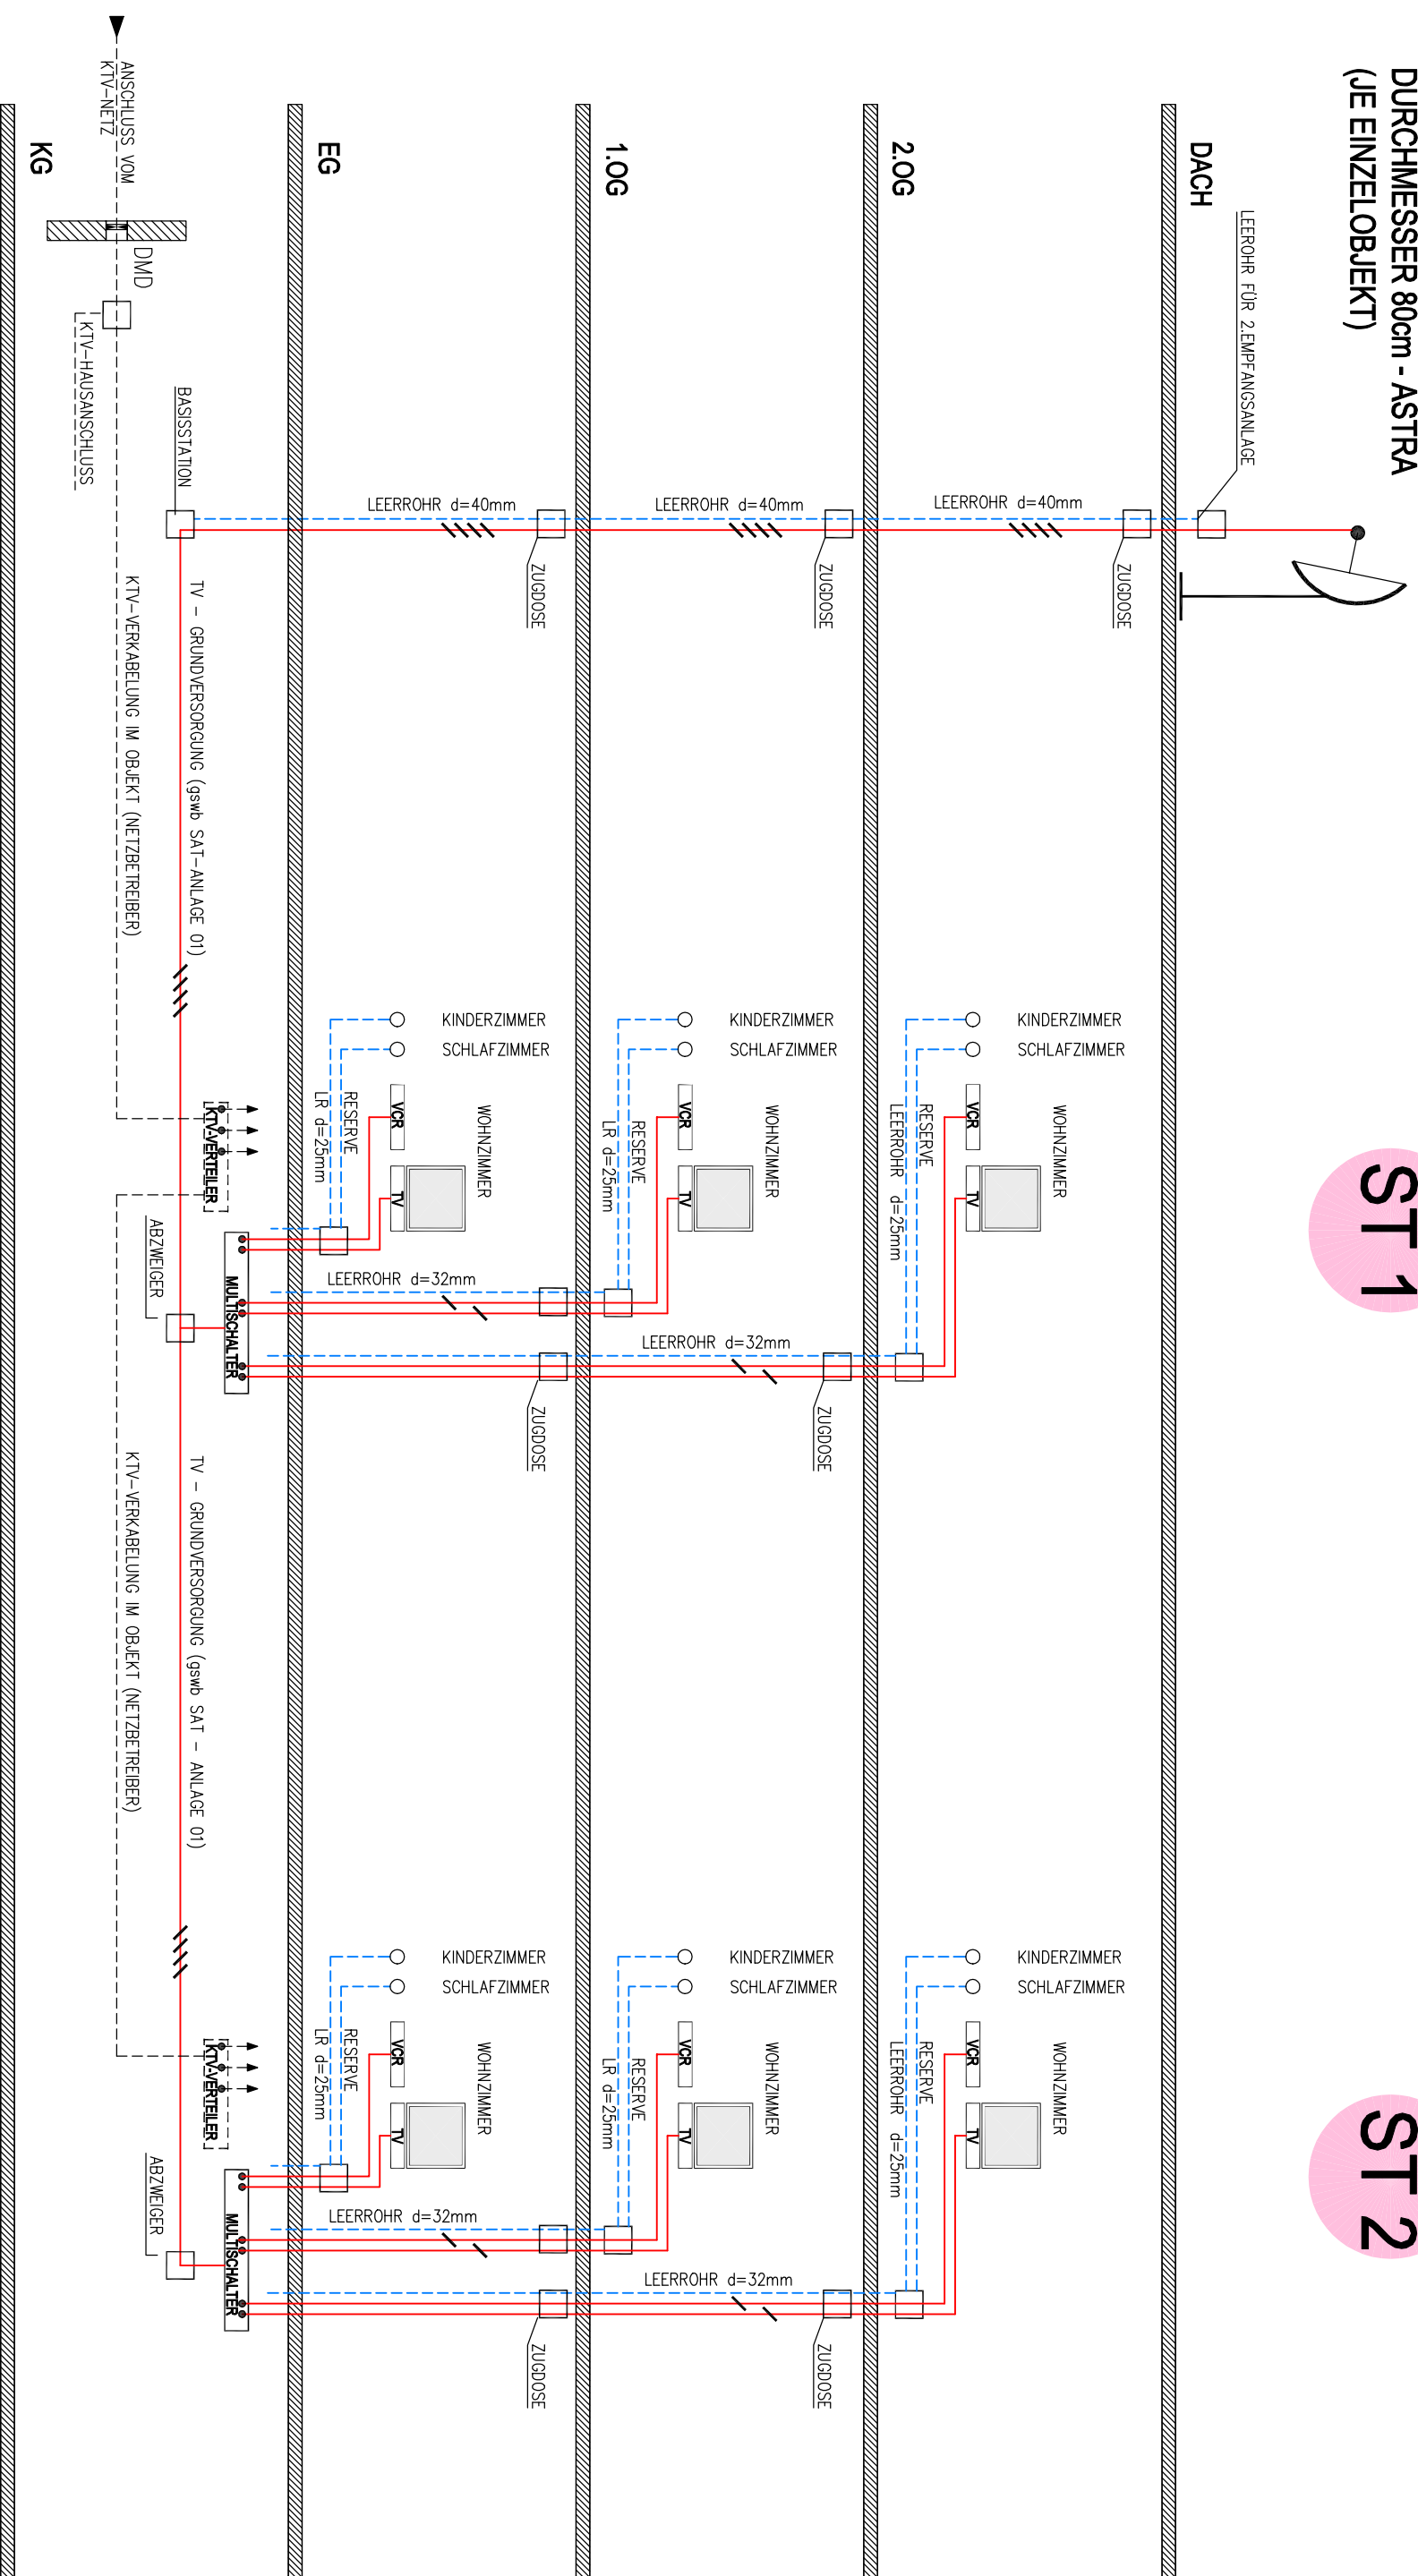

INDEX	DATUM	DATUM	DATUM
DATUM	GEZEICHNET	GEPRÜFT	

21-03-2008	St.		
MASSSTAB	PLANGRÖSSE	PLANNR.	
..	..	PS AS-TV01	

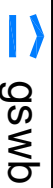

Gemeinnützige Salzburger Wohnbaugesellschaft m.b.H.  
5020 SALZBURG · IGNAZ HARRER-STR. 84  
TEL.: 0682/43181-0 · FAX: DV 60  
EMAIL: office@gswb.at

BENENNUNG DER ÄNDERUNG

**gswb - FERNSEHVERSORGUNG**

**PRINZIPSCHEMA ZF-ANLAGE**

**GRUNDVERSORGUNG**

## LEGENDE

- TV - GRUNDVERSORGUNG (gswb SAT-ANLAGE 01)
- - - TV - LEERVERROHRUNG (z.B. für SAT-ANLAGE 02)
- TV - VERSORGUNG SAT-ANLAGE 02
- KTV - VERSORGUNG (LIEFERUNG UND HERSTELLUNG NETZBETREIBER)