


**SATELITEN EMPFANGSANLAGE**  
**DURCHMESSER 80cm - ASTRA**  
**(JE EINZELOBJEKT)**

**2.SATELITEN EMPFANGSANLAGE**  
**DURCHMESSER 80cm**  
**(JE EINZELOBJEKT)**


**ST 1**

**ST 2**

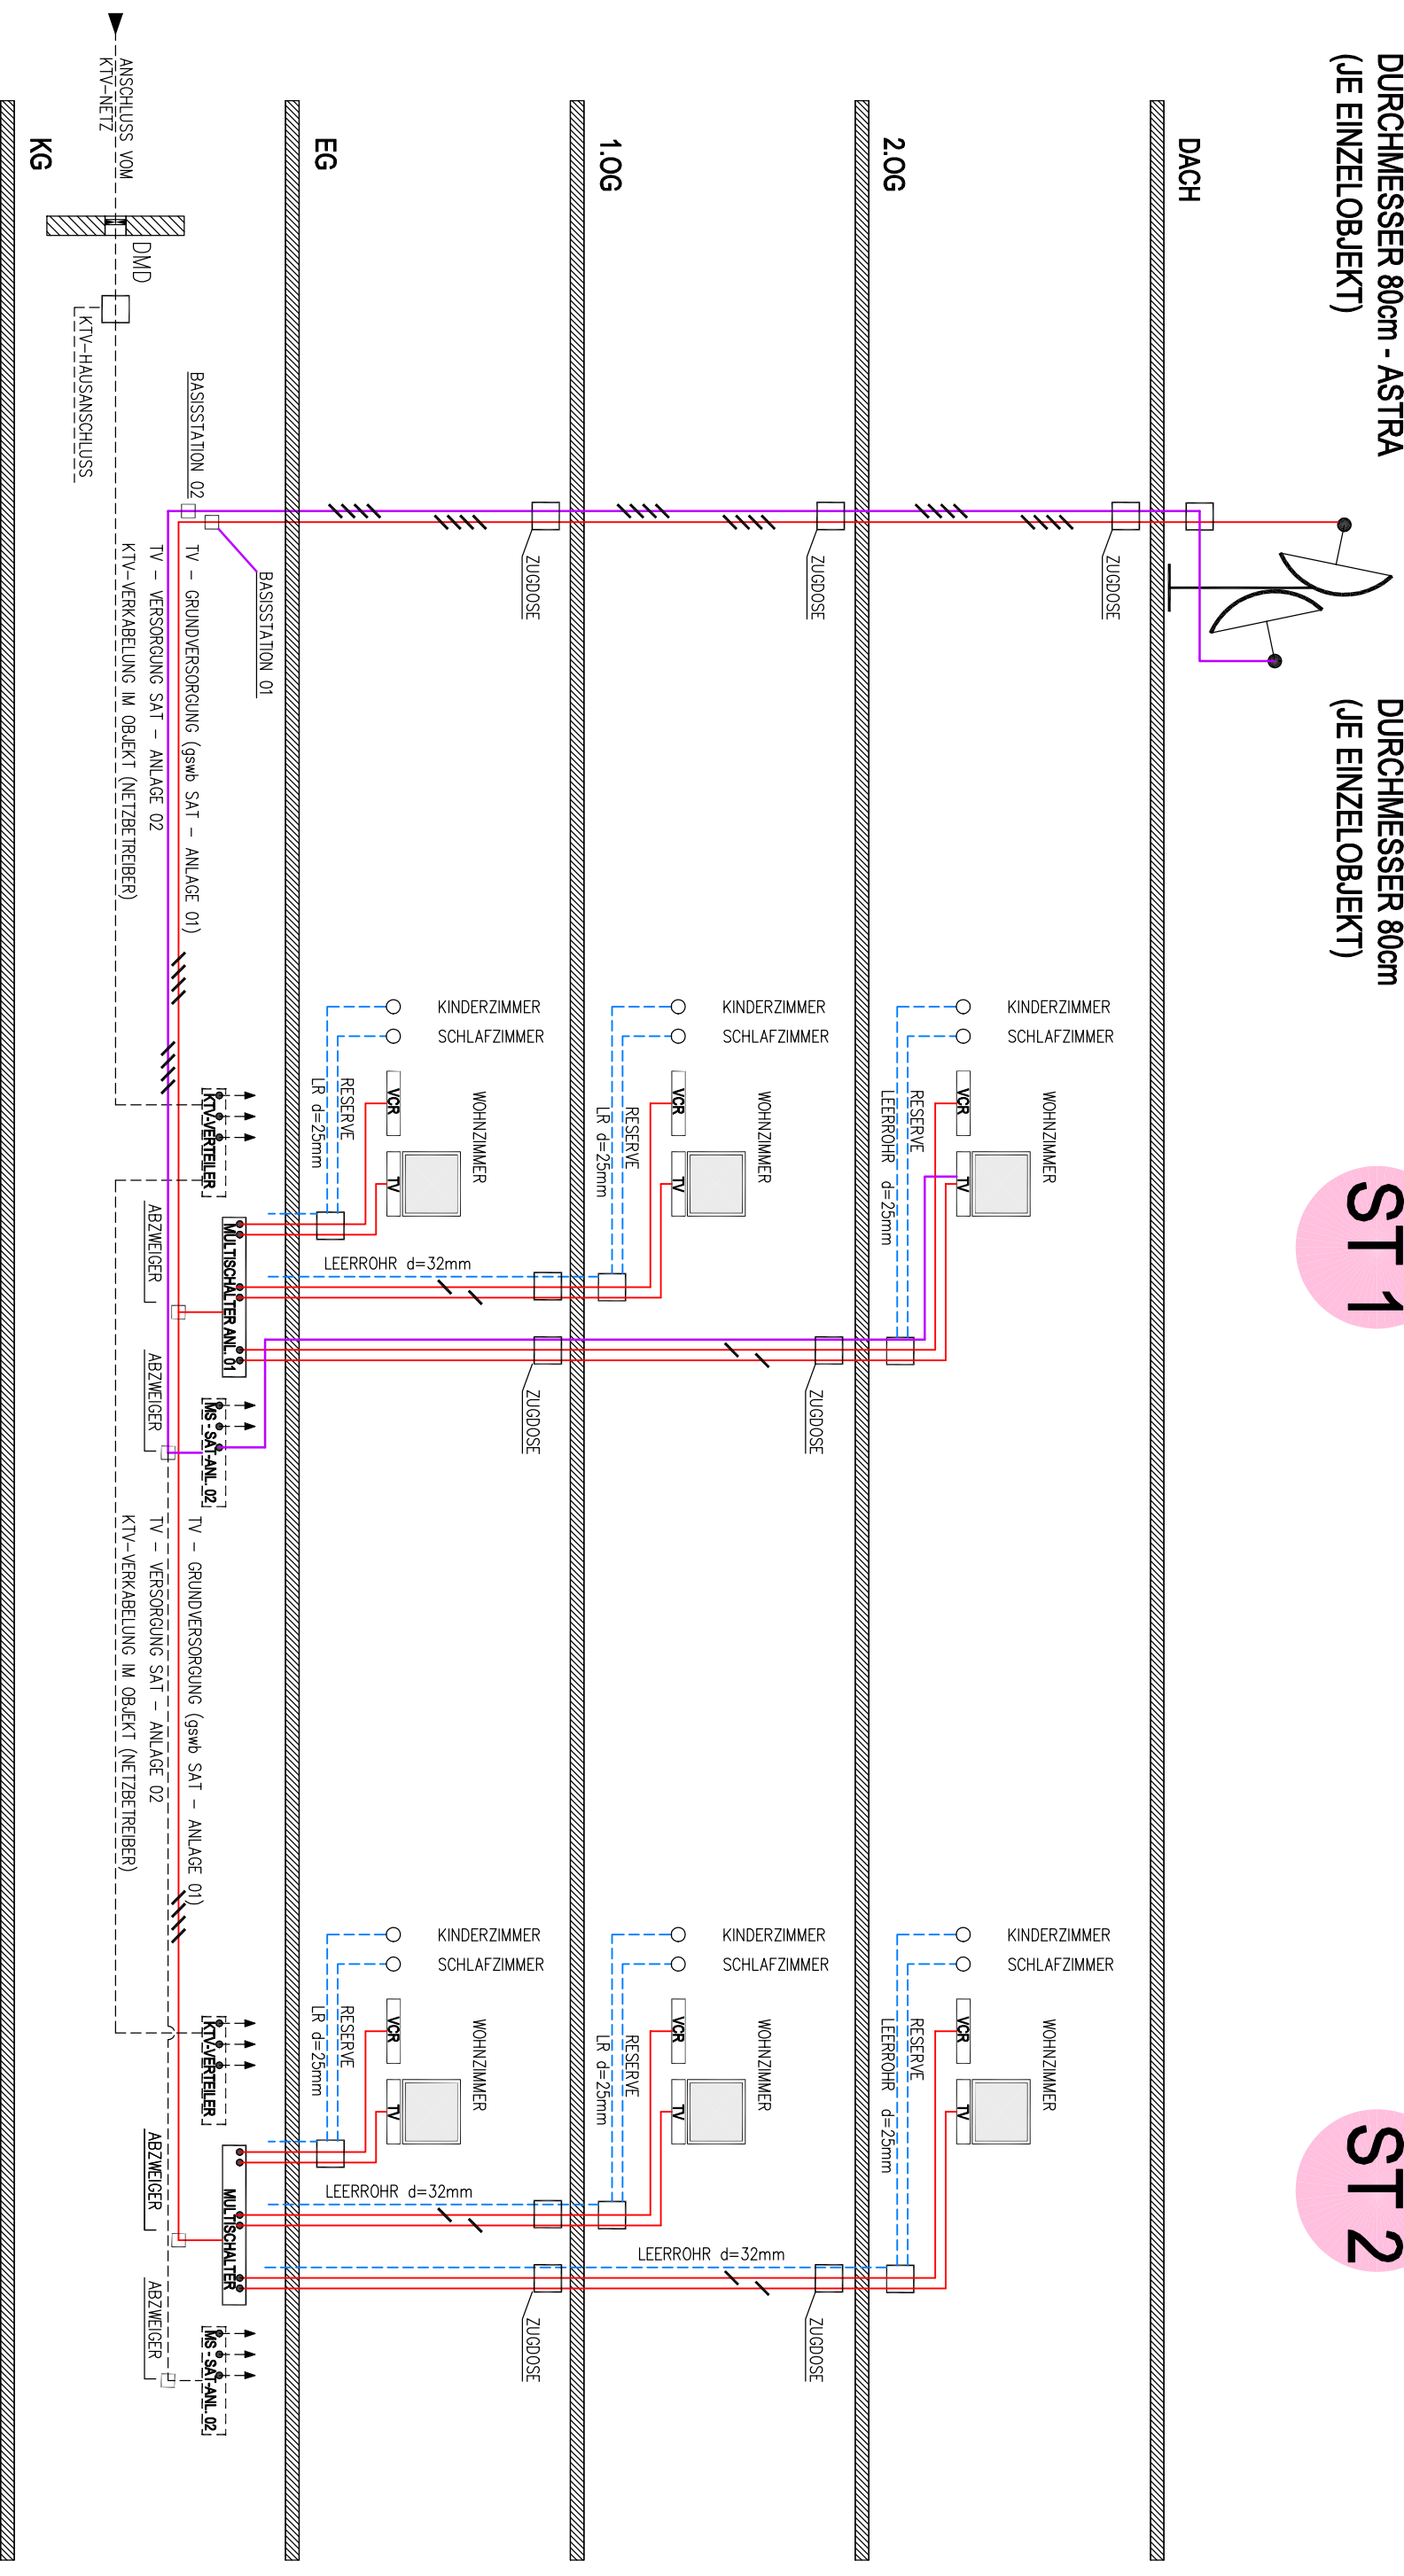

INDEX	DATUM	DATUM
DATUM	GEZEICHNET	GEPRÜFT

21-03-2008	St.	
MASSSTAB	PLANGRÖSSE	PLANNR.
..	..	PS AS-TV02

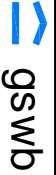

Gemeinnützige S&K-Bauver. Wdrhungsstelle dtd fm, b, h  
 5020 SALZBURG · IGNAZ HARRER-STR. 84  
 TEL.: 0682/43181-0 · FAX: DVV 60  
 E-MAIL: office@gswb.at

BENENNUNG DER ÄNDERUNG

**gswb - FERNSEHVERSORGUNG**

**PRINZIPSCHEMA ZF-ANLAGE**

**GRUNDVERSORGUNG + EINSP. 2.SAT-ANLAGE**

**LEGENDE**

- TV - GRUNDVERSORGUNG (gswb SAT-ANLAGE 01)
- - - TV - LEERVERROHRUNG (z.B. für SAT-ANLAGE 02)
- TV - VERSORGUNG SAT-ANLAGE 02
- KTV - VERSORGUNG (LIEFERUNG UND HERSTELLUNG NETZBETREIBER)