


SATELITEN EMPFANGSANLAGE
DURCHMESSER 80cm - ASTRA
(JE EINZELOBJEKT)

2.SATELITEN EMPFANGSANLAGE
DURCHMESSER 80cm
(JE EINZELOBJEKT)

ST 1

ST 2

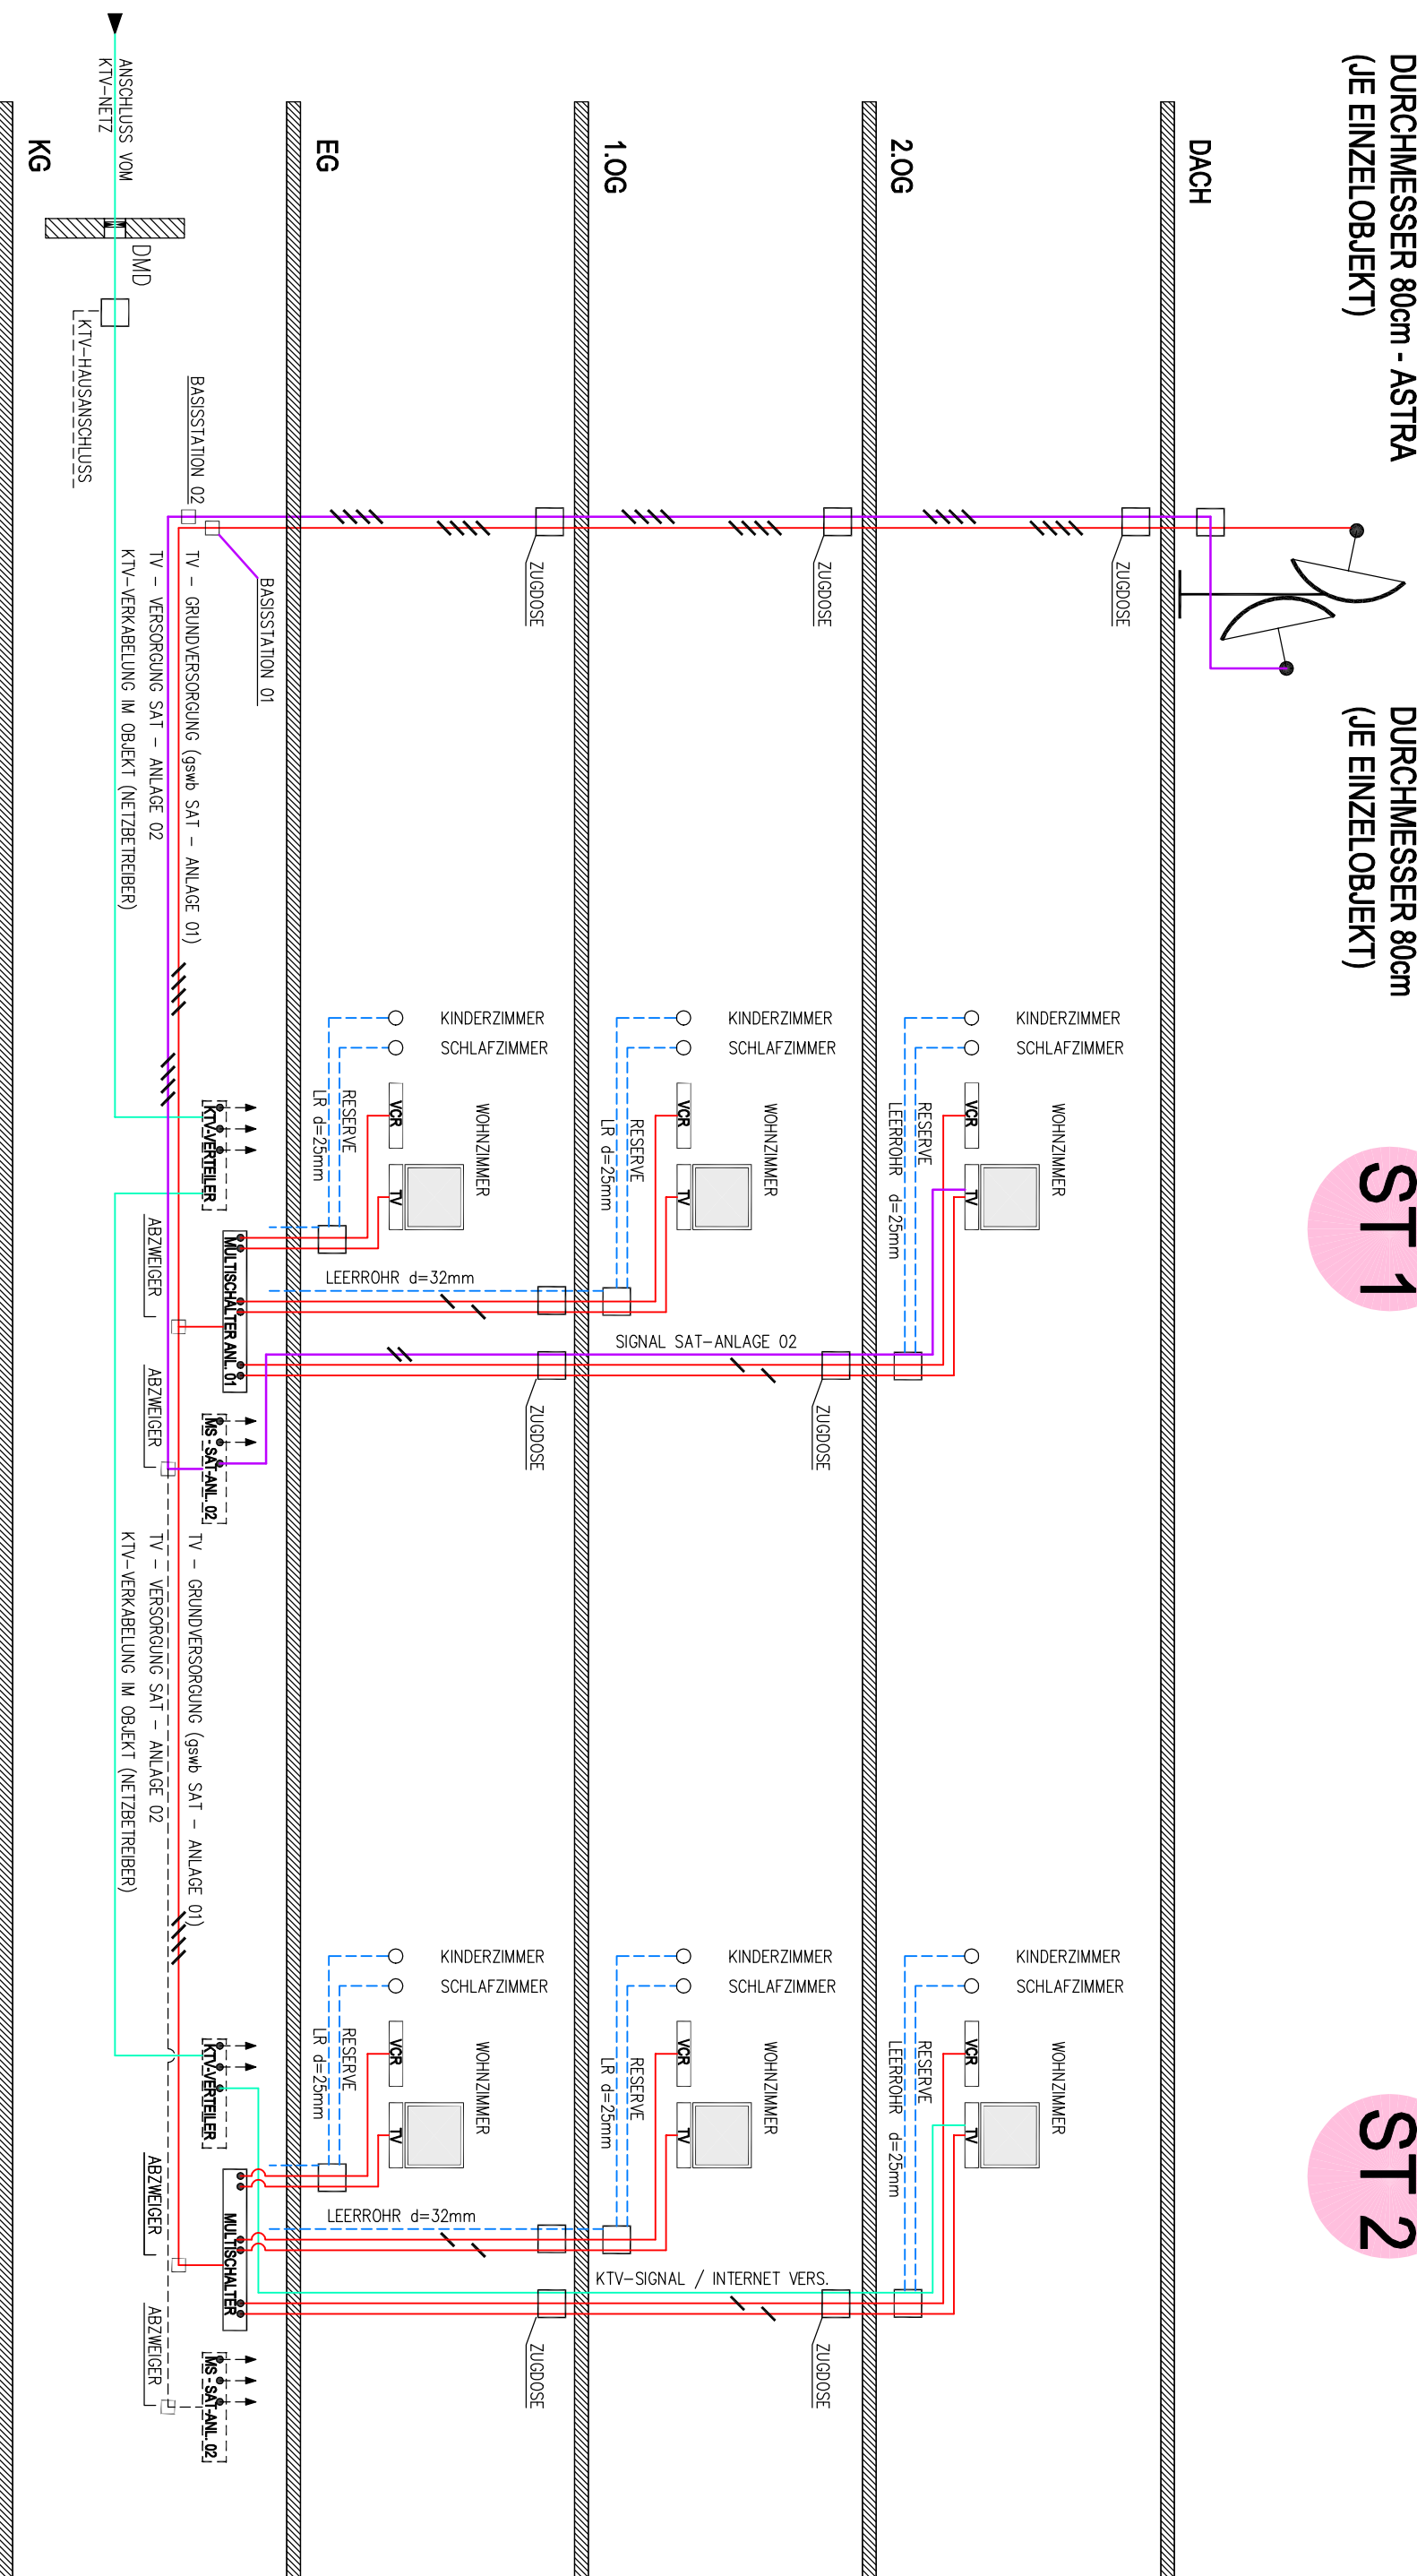

INDEX	DATUM	DATUM	DATUM
	GEZEICHNET	GEPRÜFT	

DATUM	21-03-2008	St.	
MASSSTAB	PLANGRÖSSE	PLANNR.	PS AS-TV03

			
---	--	--	--

Gemeinnützige S&K Zentrale Wohnungsverwaltung
5020 SALZBURG · IGNAZ HARRER-STR. 84
TEL.: 0682/43181-0 · FAX: DV 60
EMAIL: office@gswb.at

BENENNUNG DER ÄNDERUNG

gswb - FERNSEHVERSORGUNG

PRINZIPSCHEMA ZF-ANLAGE

GRUNDVERSORGUNG + 2.SAT-ANLAGE + KTV-VERS.

LEGENDE

- TV - GRUNDVERSORGUNG (gswb SAT-ANLAGE 01)
- - - TV - LEERVERROHRUNG (z.B. für SAT-ANLAGE 02)
- TV - VERSORGUNG SAT-ANLAGE 02
- KTV - VERSORGUNG (LIEFERUNG UND HERSTELLUNG NETZBETREIBER)